





Küchen + Raum CH-Ins AV 1080 Lichtgrau HWR MKo3

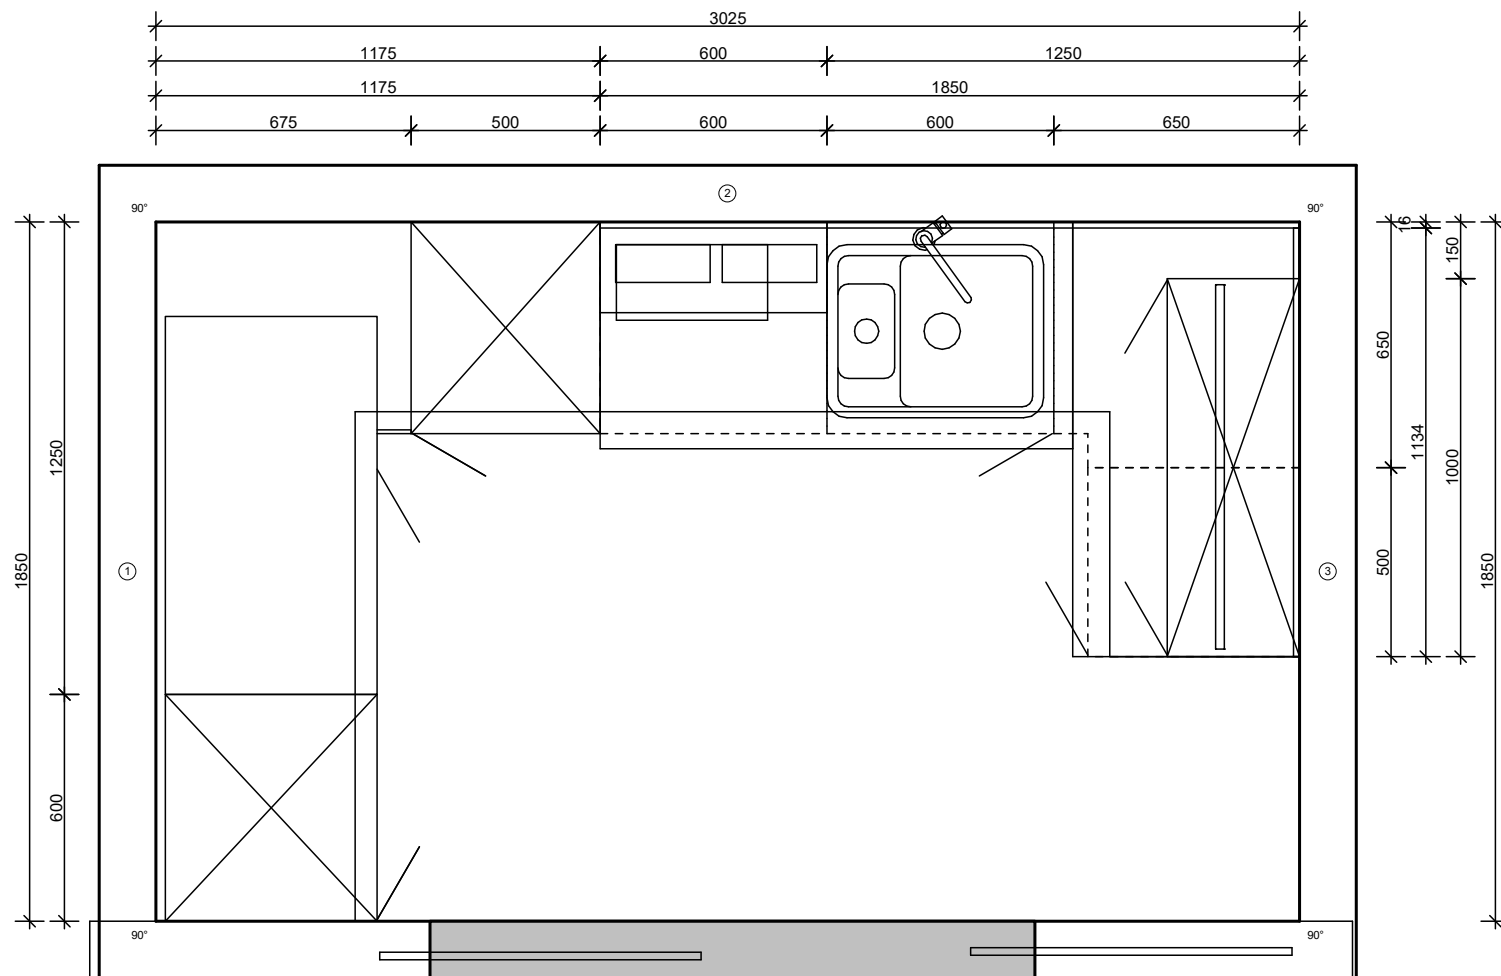

Küchen + Raum AG
 Bielstrasse 33
 3232 Ins
 Fachberater: Iris Wäfler, Telefon: 032 313 31 31,
 E-Mail: info@kuechentraum.ch

Grundriss
 Kommission 982/1
 21.04.2026

Küchen + Raum - CH Ins
 KN 11944

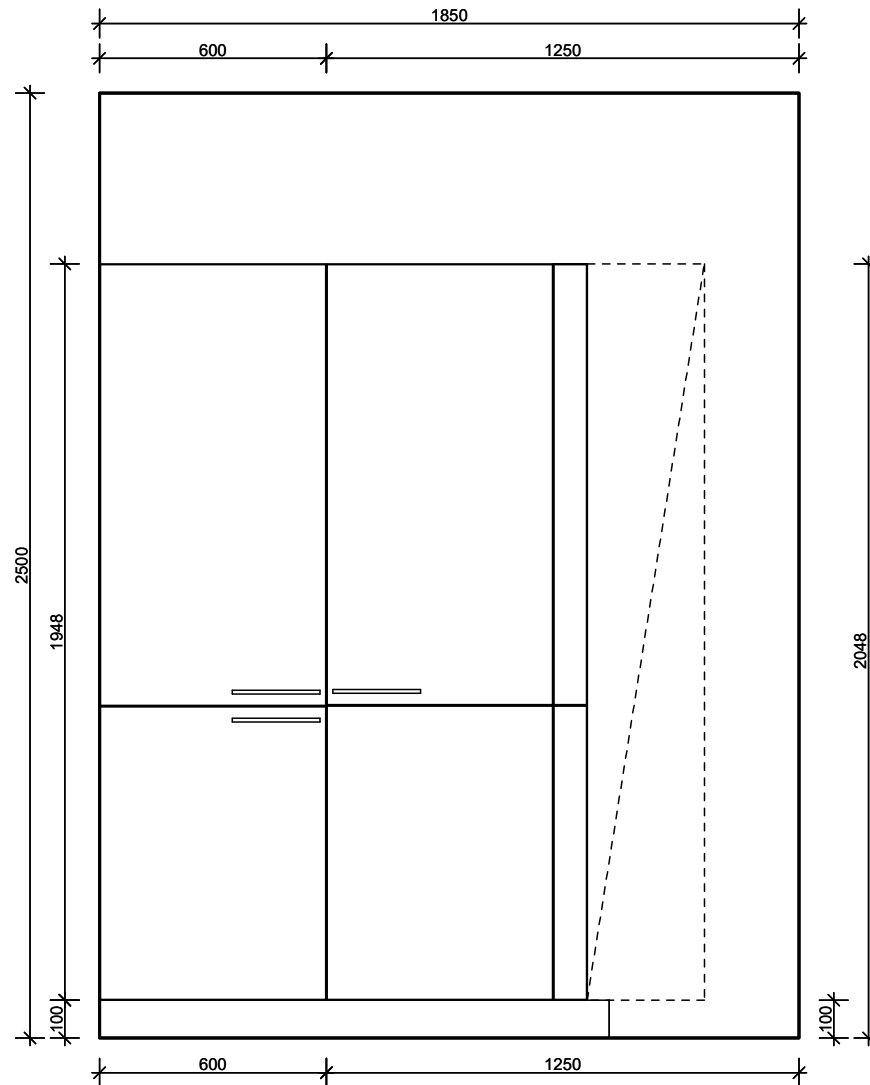


Küchen + Raum CH-Ins AV 1080 Lichtgrau HWR MKo3



Küchen + Raum AG
 Bielstrasse 33
 3232 Ins
 Fachberater: Iris Wäfler, Telefon: 032 313 31 31,
 E-Mail: info@kuechentraum.ch

Frontansicht 1
 Kommission 982/1
 21.04.2026

Küchen + Raum - CH Ins
 KN 11944

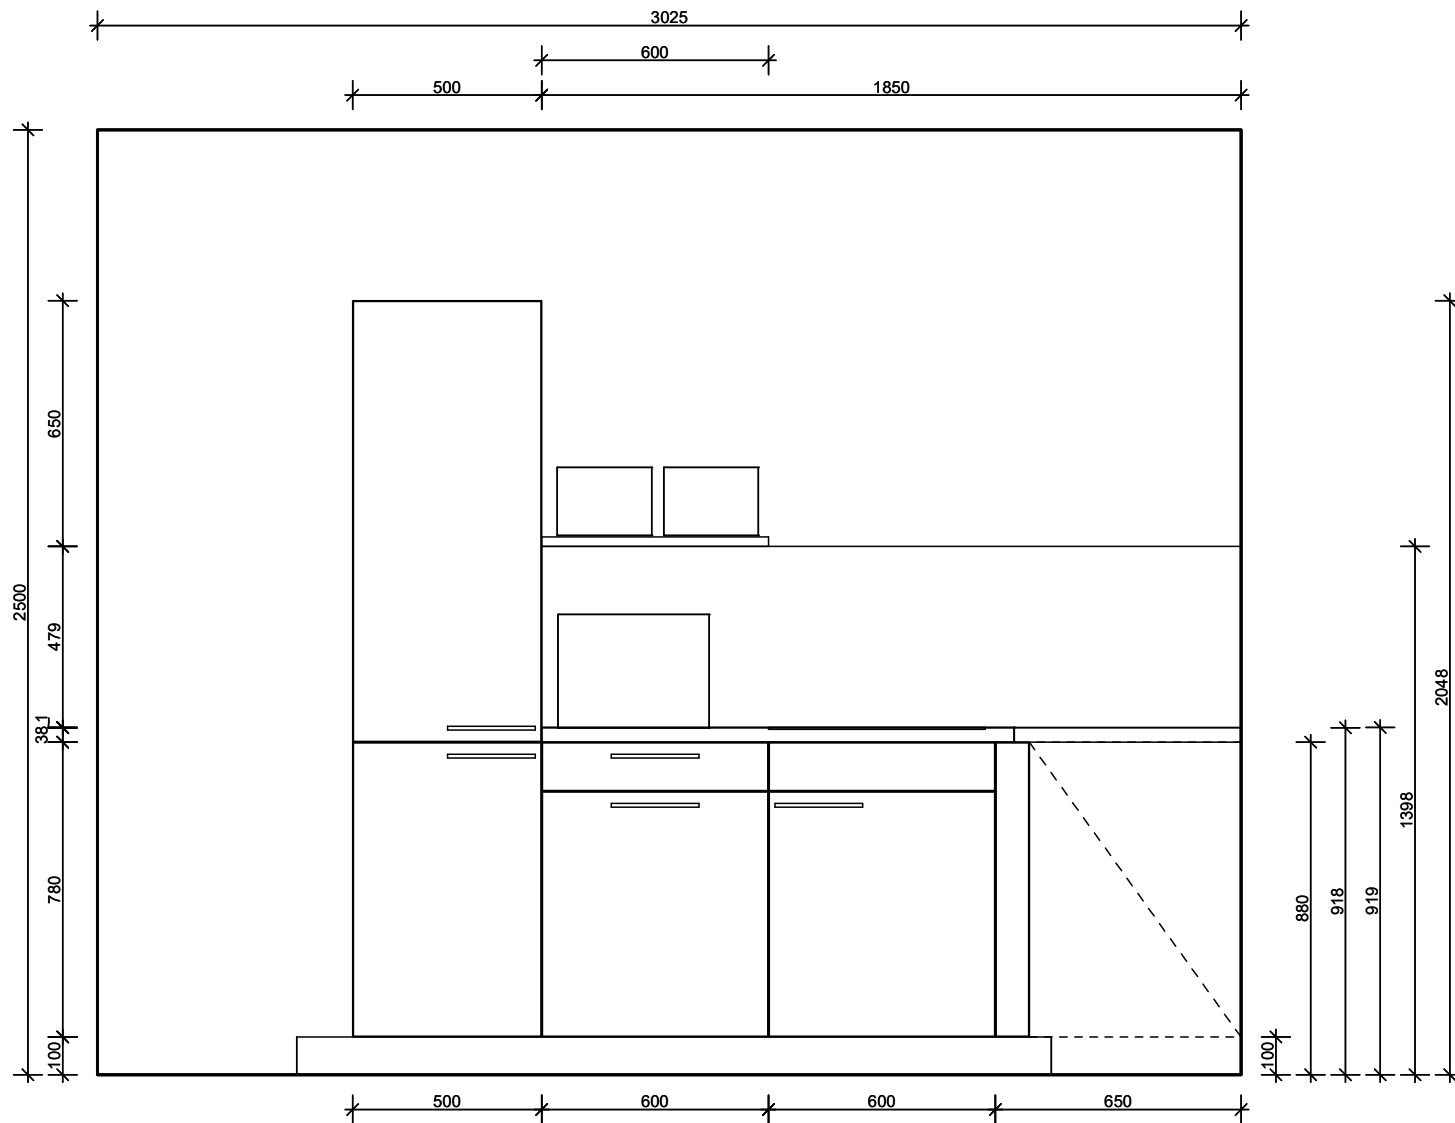

Küchen + Raum CH-Ins AV 1080 Lichtgrau HWR MKo3



Küchen + Raum AG
 Bielstrasse 33
 3232 Ins
 Fachberater: Iris Wäfler, Telefon: 032 313 31 31,
 E-Mail: info@kuechentraum.ch

Frontansicht 2
 Kommission 982/1
 21.04.2026

Küchen + Raum - CH Ins
 KN 11944

