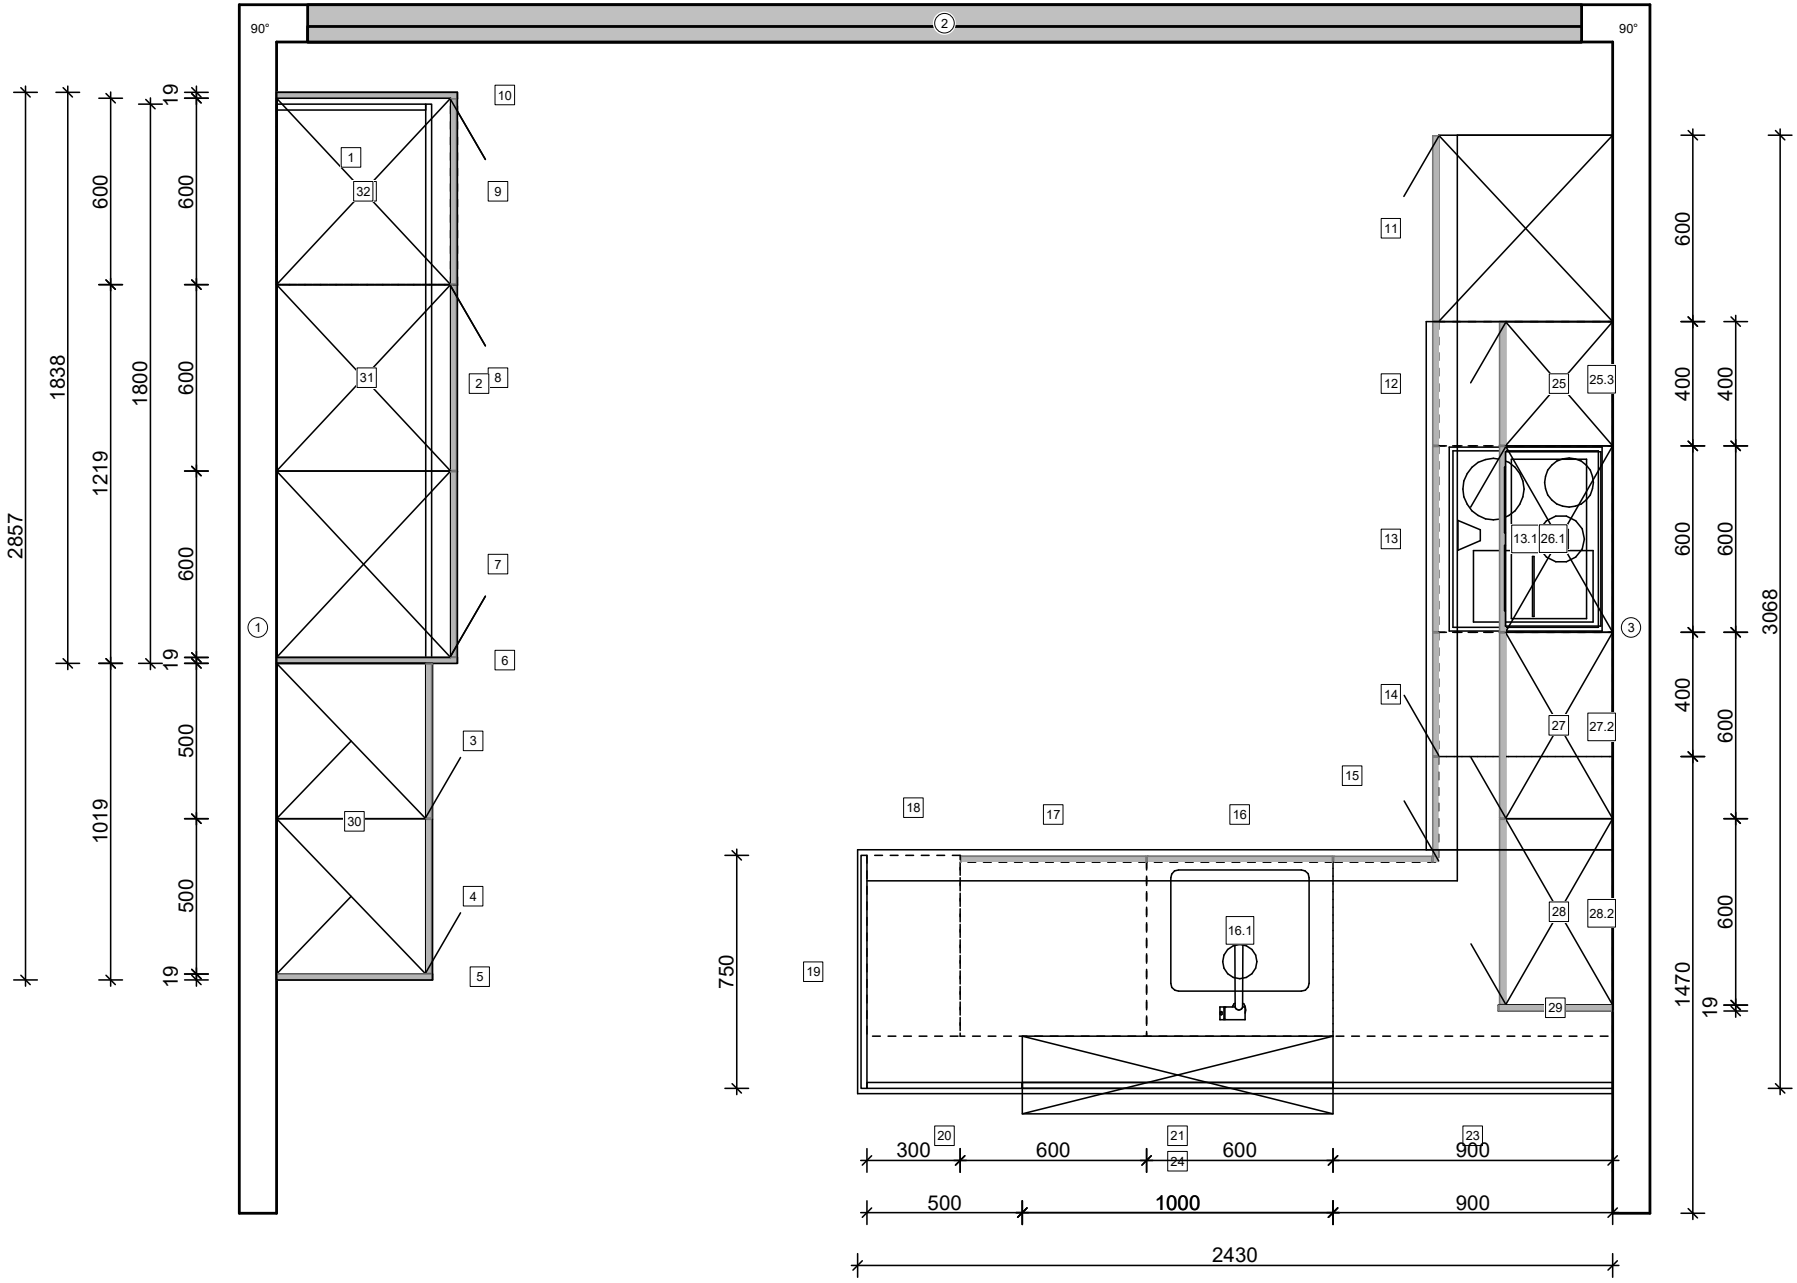

Koje 8 Sand-Sherwood Griffleiste

KÜCHEN + RAUM
Küchen zum Leben.

Küchen + Raum AG
Bielstrasse 33
3232 Ins
Telefon: 032 313 31 31, E-Mail: info@kuechentraum.ch

Grundriss
Kommission 3263/3

06.05.2025

Küchen + Raum - CH Ins
KN 11944
AUSSTELLUNG KOJE 8
Bielstrasse 33
CH 3232 Ins